


確定調査図

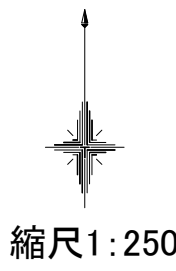

境界点座標一覧表


測点名	X座標	Y座標
KA8	-74223.159	-5198.617
KA9	-74218.305	-5202.318
KA10	-74215.320	-5205.746
KA11	-74213.233	-5209.093
KA12	-74212.009	-5212.452
KA13	-74210.749	-5211.437
KA14	-74209.945	-5212.347
KA15	-74208.440	-5211.927
KA16	-74183.191	-5250.026
KA18	-74183.962	-5225.238
KA19	-74184.013	-5223.603
KA20	-74184.063	-5224.902
KA21	-74183.296	-5246.637
KA22	-74183.357	-5247.736
KA23	-74184.386	-5211.610
KA41	-74233.173	-5213.040
KA42	-74233.254	-5209.795
KA56	-74206.556	-5211.781
KGB28	-74231.715	-5251.352

基準点座標一覧表

測点名	X座標	Y座標
T3	-74180.373	-5207.599
T8	-74232.141	-5252.401
T9	-74233.487	-5216.337
T9-1	-74231.030	-5206.533

座標求積表

所在測点	多治見市池田町二丁目 10-1			距離
	X _n	Y _n	(X _{n+1} -X _n)(Y _n -1)	
KA16	-74183.191	-5250.026	253880.757308	48.542
KGB28	-74231.715	-5251.352	262473.075664	38.339
KA41	-74233.173	-5213.040	8022.868560	3.246
KA42	-74233.254	-5209.795	-52170.887130	15.061
KA8	-74223.159	-5198.617	-77714.125533	6.103
KA9	-74218.305	-5202.318	-40780.970802	4.545
KA10	-74215.320	-5205.746	-26403.543712	3.944
KA11	-74213.233	-5209.093	-17247.306923	3.575
KA12	-74212.009	-5212.452	-12947.730768	1.617
KA13	-74210.749	-5211.437	-10756.405968	1.214
KA14	-74209.945	-5212.347	-12035.309223	1.562
KA15	-74208.440	-5211.927	-17663.220603	1.889
KA56	-74206.556	-5211.781	-125364.180174	22.170
KA23	-74184.386	-5211.610	-117485.324230	11.998
KA19	-74184.013	-5223.603	-1687.223769	1.299
KA20	-74184.063	-5224.902	-266.470002	0.350
KA18	-74183.962	-5225.238	-4007.757546	21.409
KA21	-74183.296	-5246.637	-3174.215385	1.100
KA22	-74183.357	-5247.736	-551.012280	2.296
		倍面積	4121.017484	
		面積	2060.5087420	
		地積	2060.50	m ²

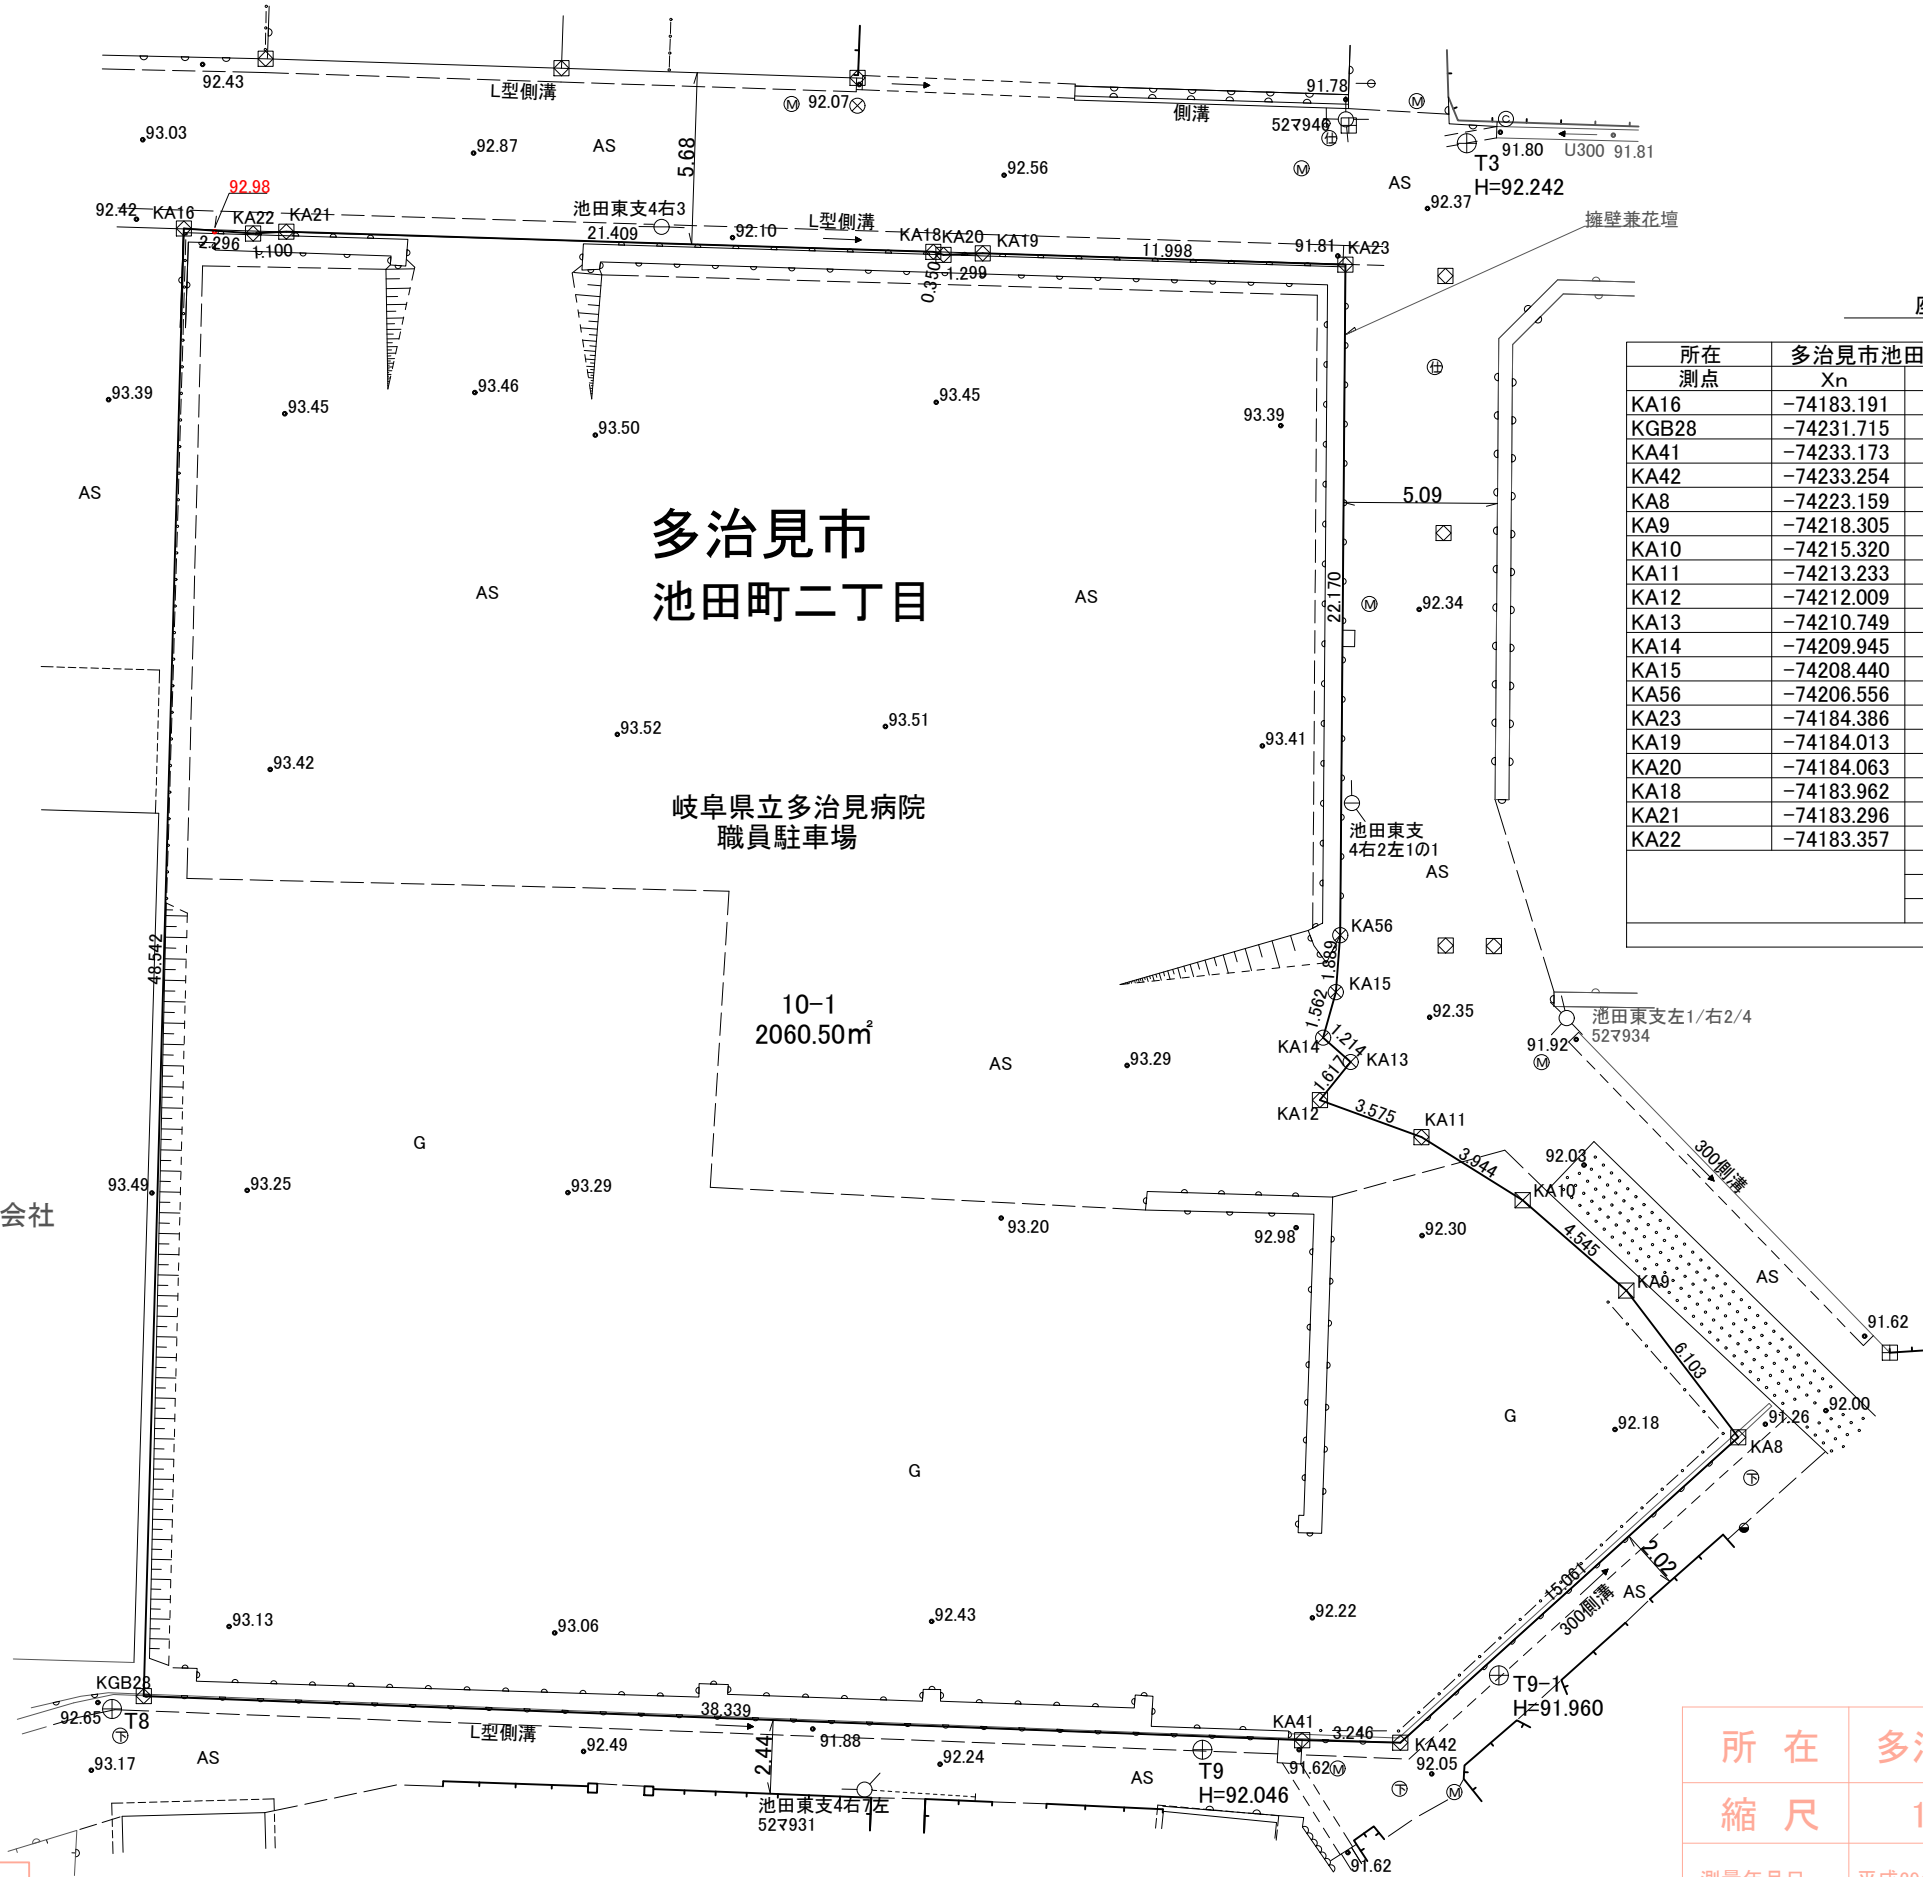

AS=アスファルト
G=土

境界杭の種類	
⊕	基準点
⊕	コンクリート杭
⊗	プラスチック杭
⊗	鉄
⊗	金属標
⊙	木杭
⊙	刻み
▽	マーキング
◇	計算点

測地系	世界測地系
座標系	VII系(測地成果2000)

所在	多治見市池田町二丁目10-1	
縮尺	1:250	岐阜市橋本町2-8 (濃飛コンクリート)
測量年月日	平成29年3月13日	株式会社テイコク
作成年月日	平成29年3月22日	TEL:058-214-3429 FAX:058-252-3766